

VITORIA  
av. ÚNICOHOMES

81 VIVIENDAS LIBRES  
VITORIA BY UNICO






Gestiona

ÚNICO

HOMES

Abril 2023

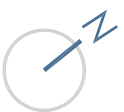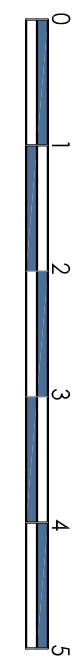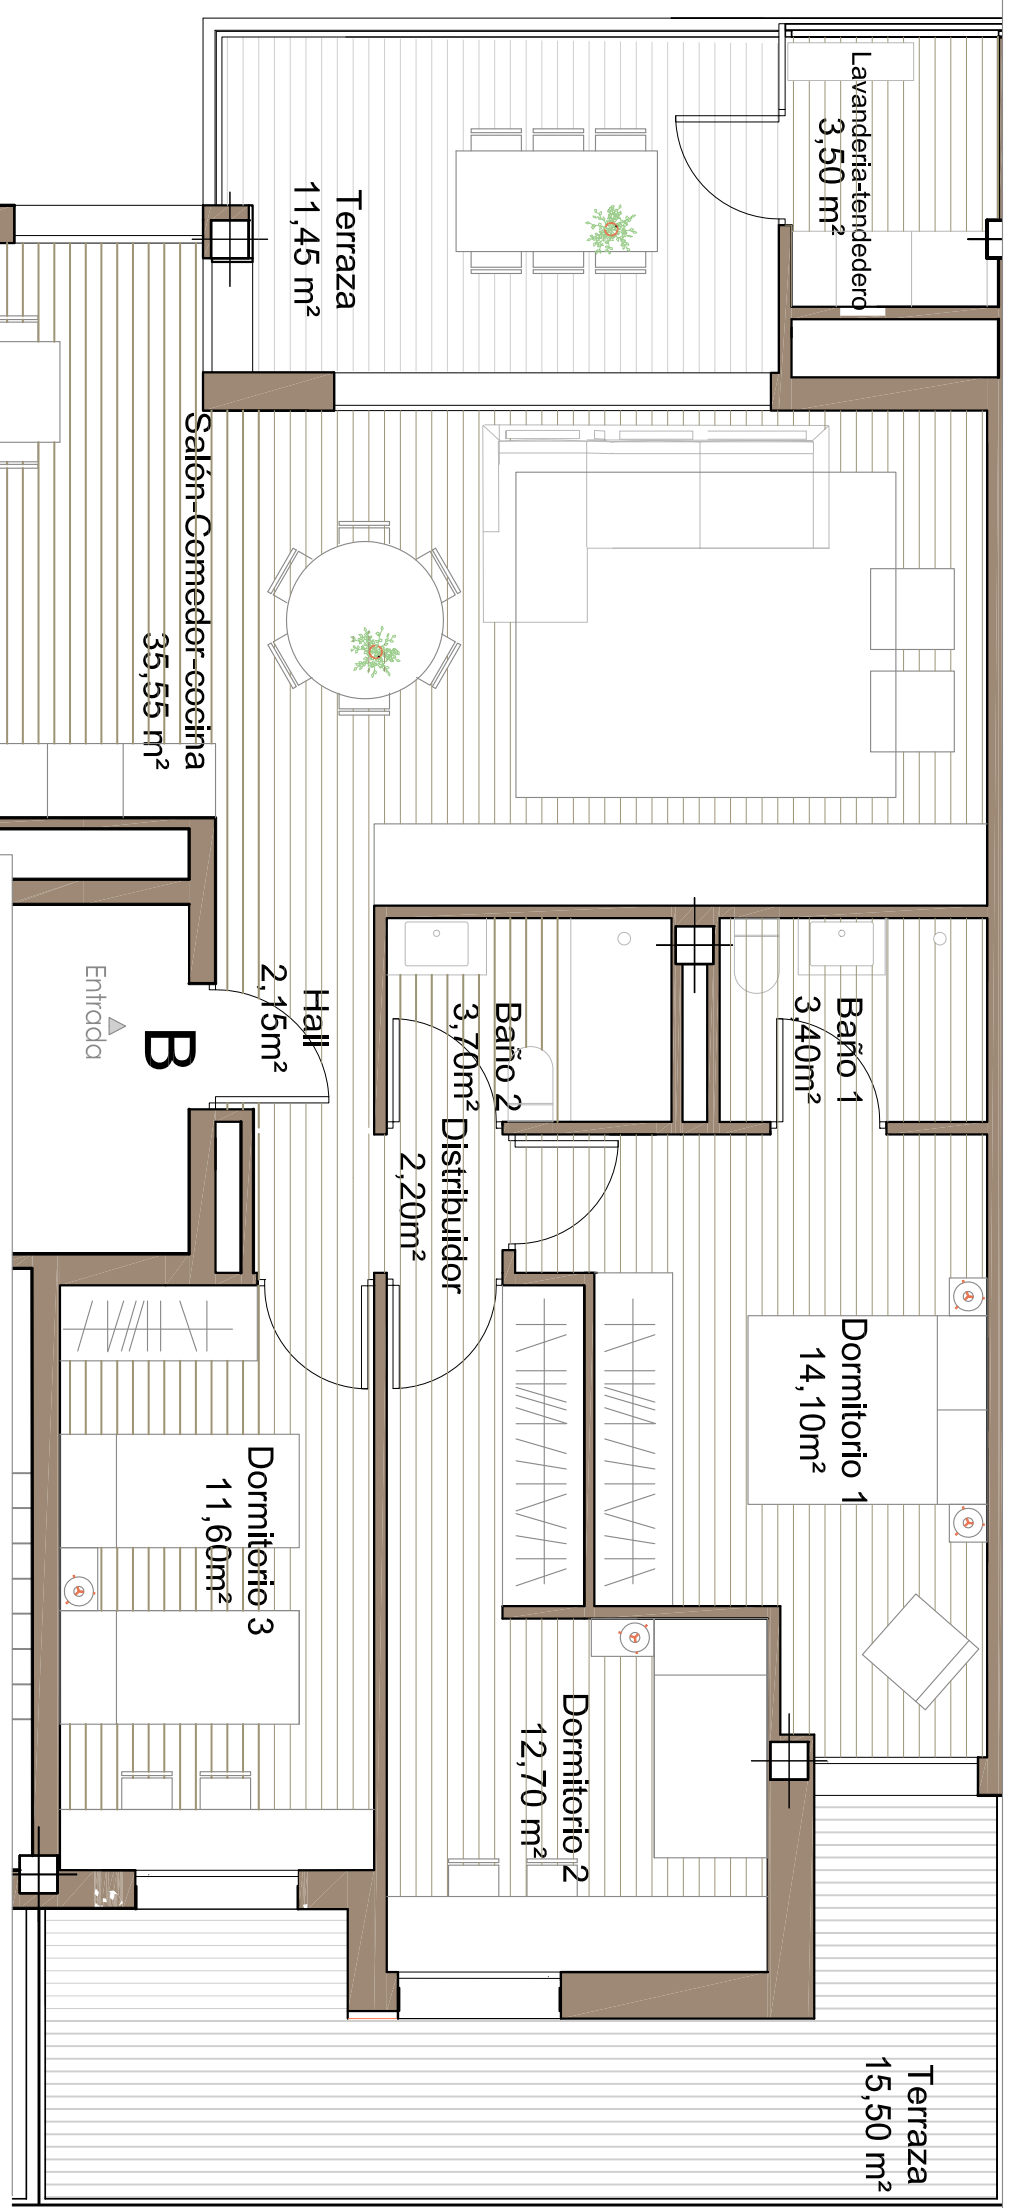

PLANTA PRIMERA

SUPERFICIES ÚTILES	
PORTAL 2	
Vivienda B	
Vivienda	85,40 m <sup>2</sup>
Terraza	11,45 m <sup>2</sup>
Tendedero	3,50 m <sup>2</sup>
Terraza	15,50 m <sup>2</sup>
<b>S.U. Total</b>	<b>115,85 m<sup>2</sup></b>



El presente plano no es definitivo, ya que ha sido elaborado conforme al Proyecto Básico del Edificio y, por tanto, Único Homes se reserva la facultad de incluir las modificaciones necesarias por exigencias técnicas u ordenadas por cualesquiera administraciones u organismo públicos, ajustándose en todo caso al Proyecto de Ejecución. Los elementos accesorios (por ejemplo, el mobiliario incluido en la zona de la cocina o elementos de jardinería) son meramente ilustrativos. Los gros de puertas y la distribución de aparatos sanitarios no son vinculantes. Las superficies expresadas son aproximadas, pudiendo experimentar modificaciones por razones de índole técnico y/o legal en el desarrollo de la ejecución de las obras.